

КАДАСТРОВЫЙ ПАСПОРТ  
помещения

Лист №2, всего листов 2

Кадастровый номер 16:52:040204:0:19/47


Инвентарный номер

(ранее присвоенный учетный номер) 8354

2. План расположения помещения на этаже

ПОЭТАЖНЫЙ ПЛАН ОБЪЕКТА	лит. А
нас. пункт г. Набережные Челны	р-н
проспект Набережночелнинский	дом № 51 "А" кв. 1
иное месторасположение	

План 1 этажа

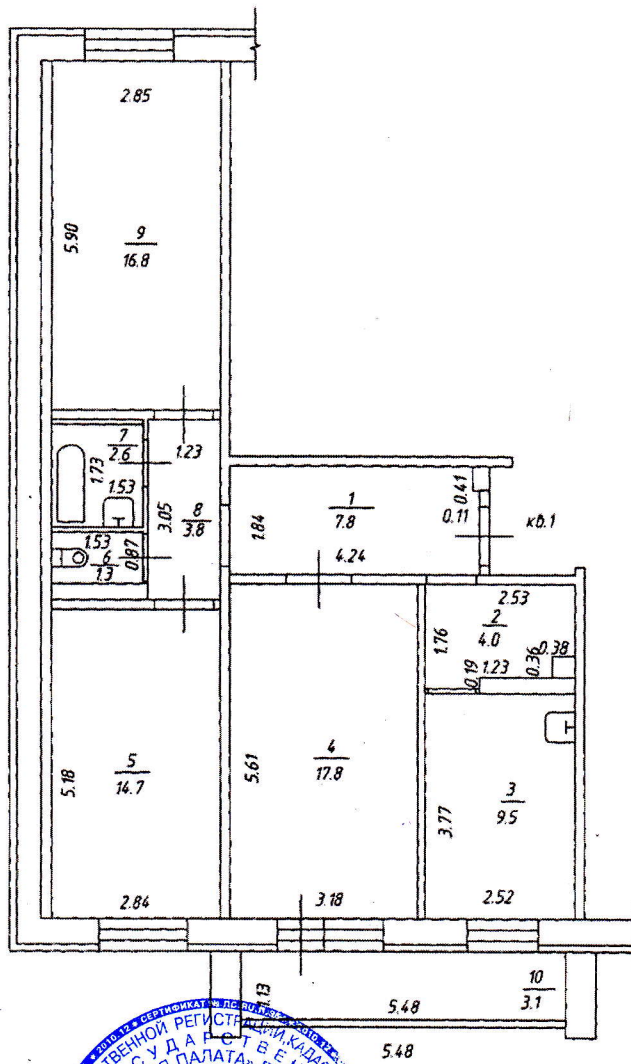

Масштаб 1:129

Начальник отдела  
(полное наименование должности)



О. А. Линдер  
(инициалы, фамилия)

## II. Экспликация площади

## Квартира

наименование жилого помещения

1	2	3	4	5	6	в том числе (кв .м.)				11	12	13
						7	из нее		10			
							8	9				
I, A	1	Коридор		7.8	7.8	7.8		7.8		2.50		
I, A	10	Лоджия			3.1				3.1			
I, A	2	Коридор		4.0	4.0	4.0		4.0		2.50		
I, A	3	Кухня		9.5	9.5	9.5		9.5		2.50		
I, A	4	Жилая		17.8	17.8	17.8	17.8			2.50		
I, A	5	Жилая		14.7	14.7	14.7	14.7			2.50		
I, A	6	Туалет		1.3	1.3	1.3		1.3		2.50		
I, A	7	Ванная		2.6	2.6	2.6		2.6		2.50		
I, A	8	Коридор		3.8	3.8	3.8		3.8		2.50		
I, A	9	Жилая		16.8	16.8	16.8	16.8			2.50		
Итого по Квартире № 1				<b>78.3</b>	<b>81.4</b>	<b>78.3</b>	<b>49.3</b>	<b>29.0</b>	<b>3.1</b>			